


Схема расположения земельного участка
на кадастровом плане территории
кадастрового квартала 73:24:030502 и 73:24:010101, расположенного по адресу:
Ульяновская область, г. Ульяновск, ул. Университетская Набережная

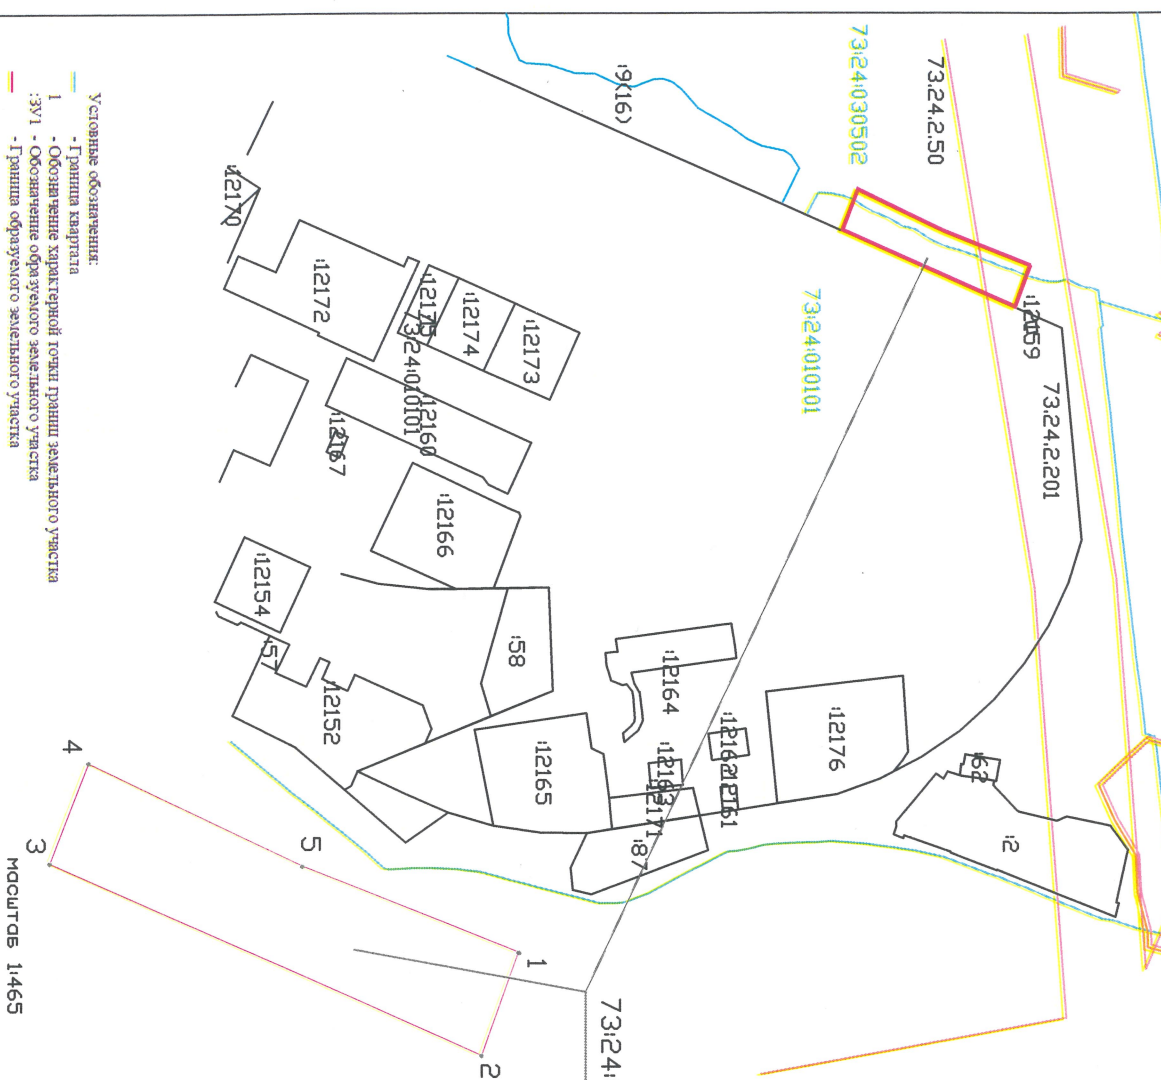

- Условные обозначения:
- Граница квартала
 - Обозначение характерной точки границы земельного участка
 - Граница образуемого земельного участка

4
3
масштаб 1:465

73:24:000000:391



Условный номер образуемого земельного участка		73:24:000000:391	
Площадь образуемого земельного участка		2539 кв.м	
Обозначение характерных точек границ		Координаты в системе МСК-73	
	Х	У	
1	505446.111	2255325.885	
2	505437.680	2255549.334	
3	505339.012	2255505.496	
4	505347.919	2255482.479	
5	505396.774	2255506.244	
1	505446.111	2255325.885	

Земельный участок	:391
Площадь земельного участка	2559 кв. м.
Территориальная зона	ЦЗ
Вид разрешенного использования земельного участка	Несанкционированные объекты для организации обслуживания зон отдыха населения, в том числе на пляжных территориях в прибрежных защитных полосах водных объектов (теневые навесы, азарты, солари, кабинки для переодевания, душевые кабинки, временные павильоны и киоски, туалеты, питьевые фонтанчики и другое оборудование, в том числе для санитарной очистки территории, пункты проката инвентаря, мелочные пункты первой помощи, площадки или поляны для пикников, танцевальные, спортивные и детские игровые площадки и городки), для размещения которых не требуется разрешения на строительство.